

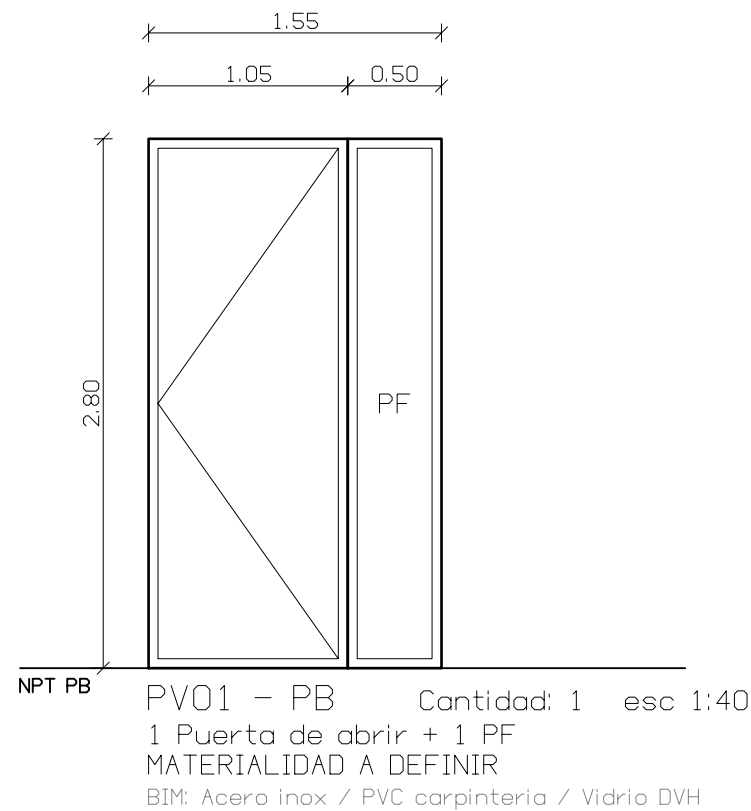
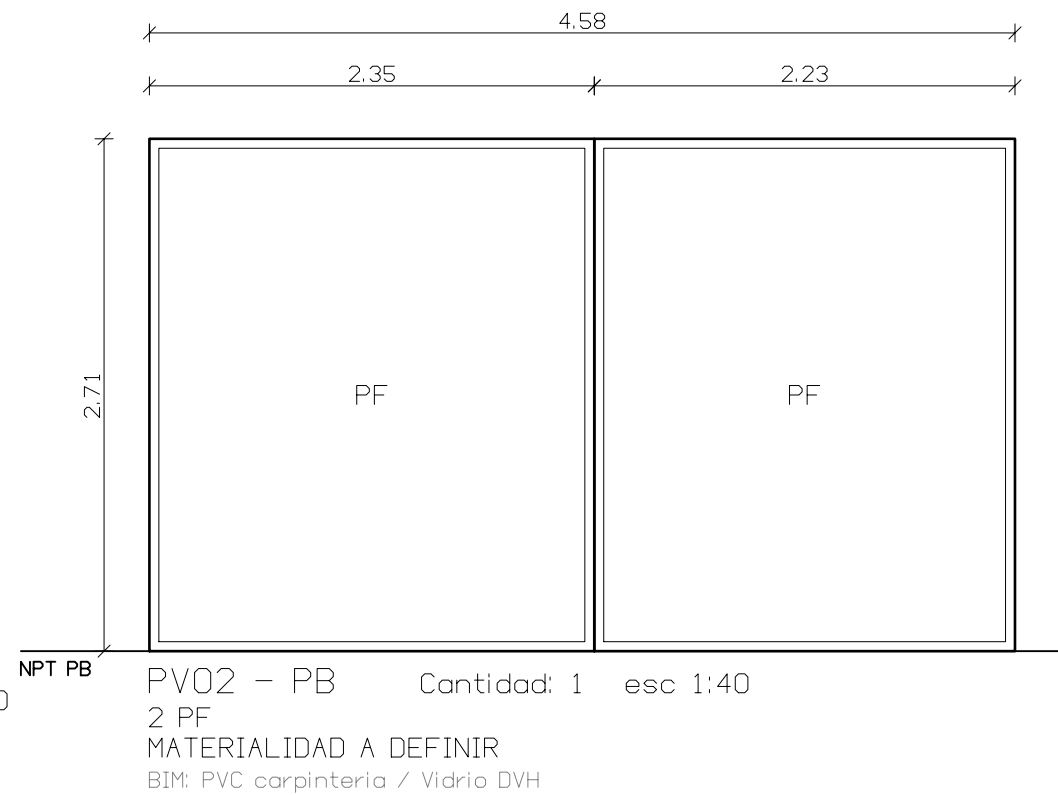
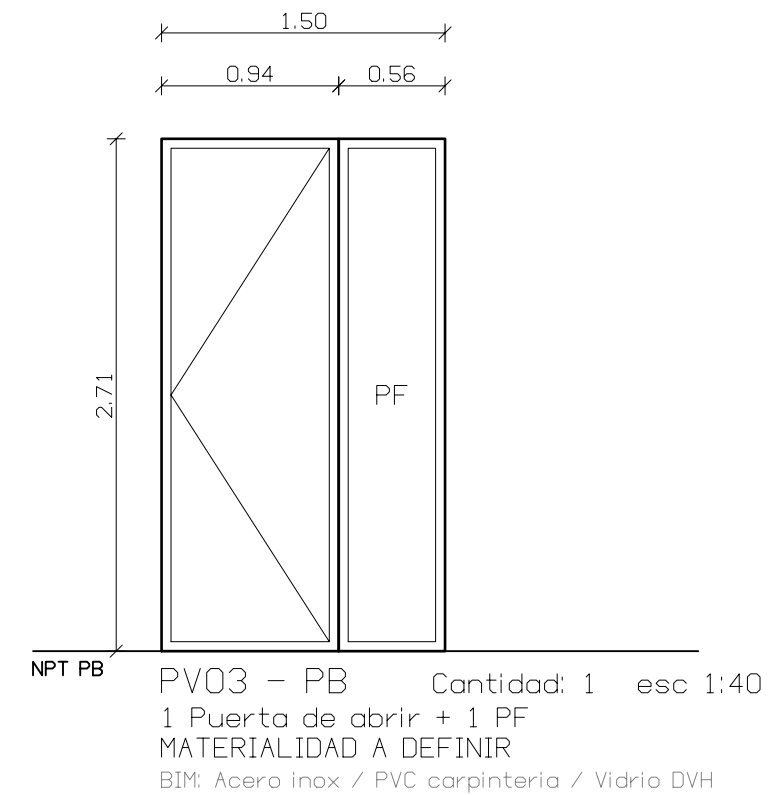


esc 1:150 - marca y ancho x alto de vano (m)

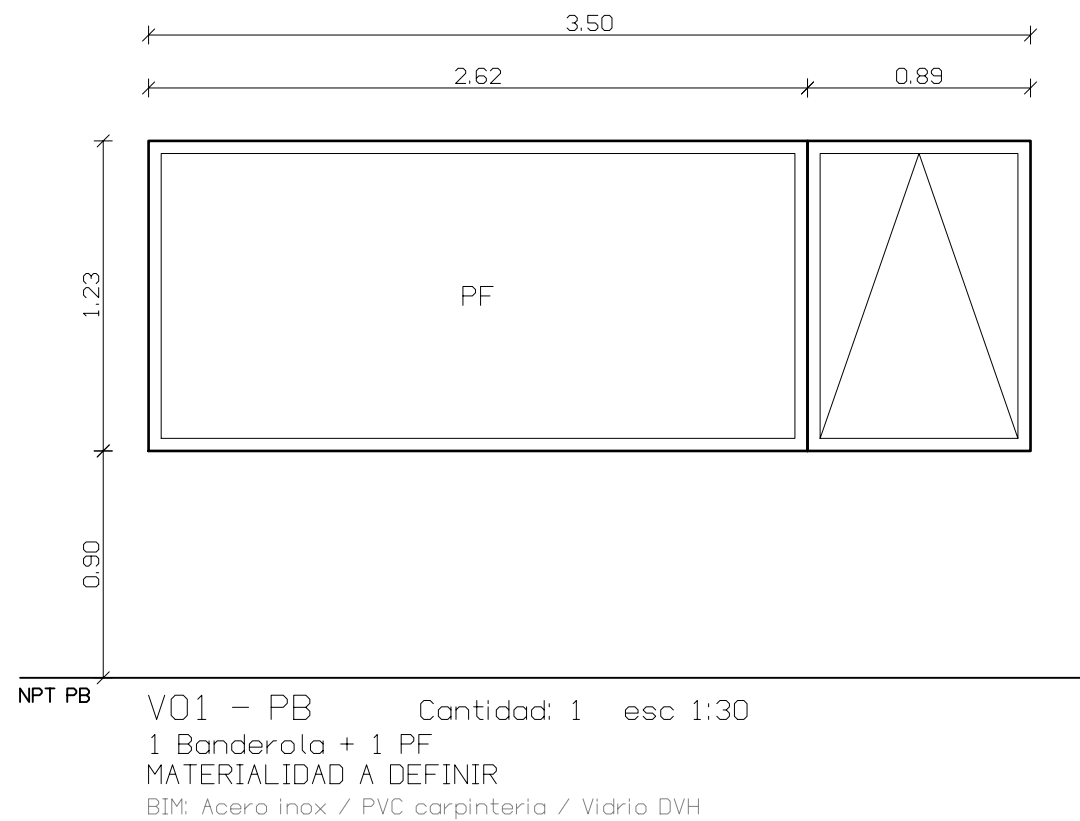


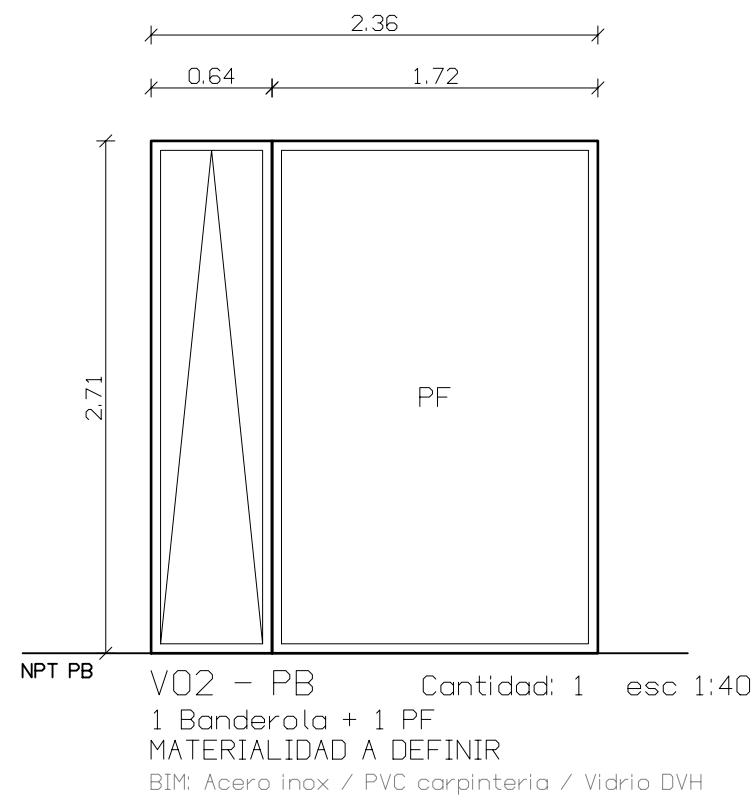


Casa St.Thomas

PLANILLA ALUMINIO - PB

Datos: BIM (IFC vigente.ifc)
NPT PB = +10.50 m s.n.m. - cotas en metros
Fecha 2026-10-28

AL-02
de 13

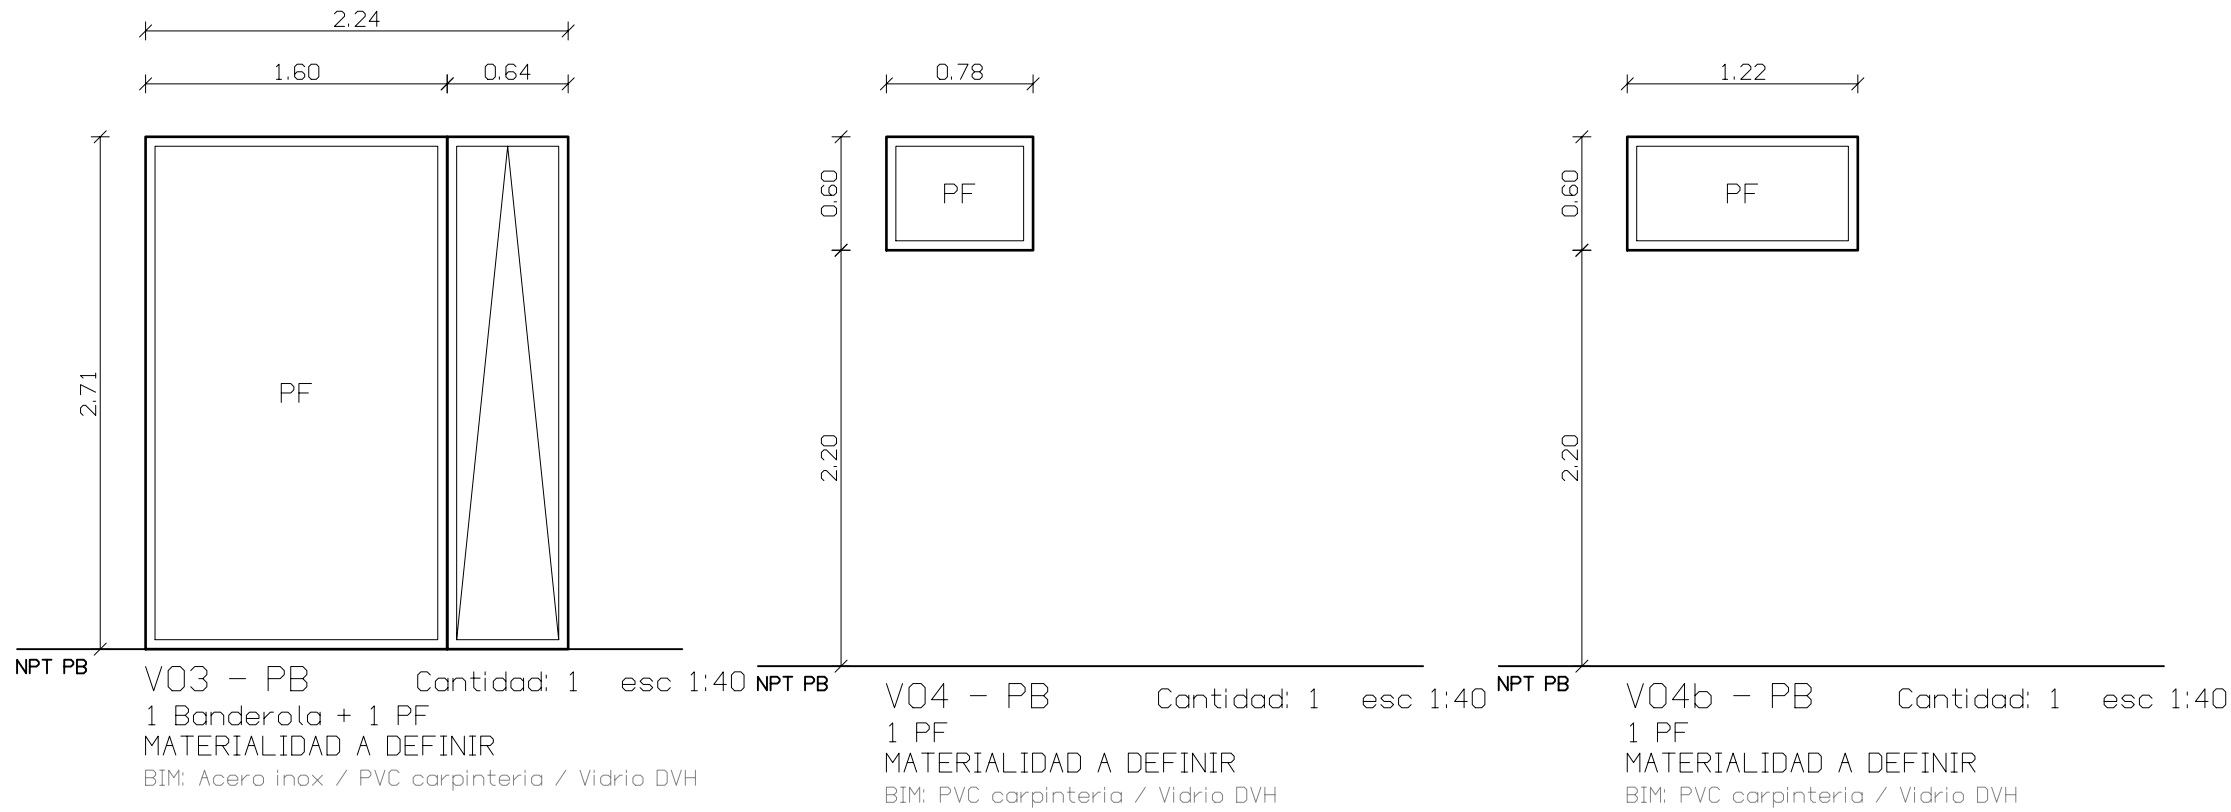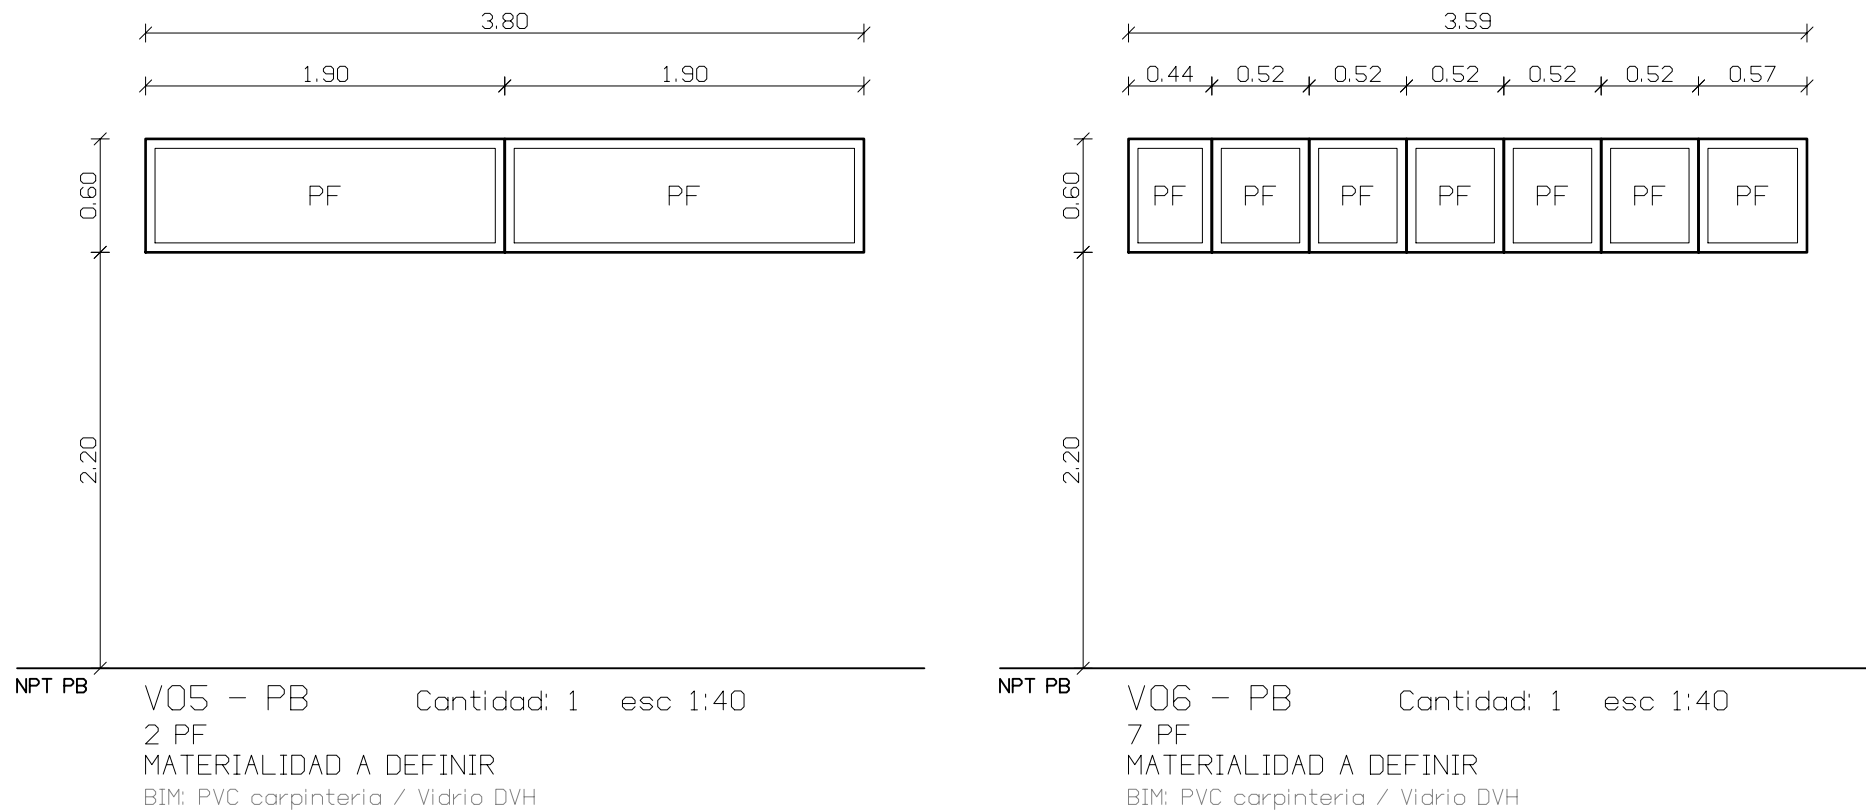



Casa St.Thomas


PLANILLA ALUMINIO – PB

Datos: BIM <IFC vigente.ifc>
NPT PB = +10.50 m s.n.m. – cotas en metros
Fecha 2026-10-28


AL-03

de 13

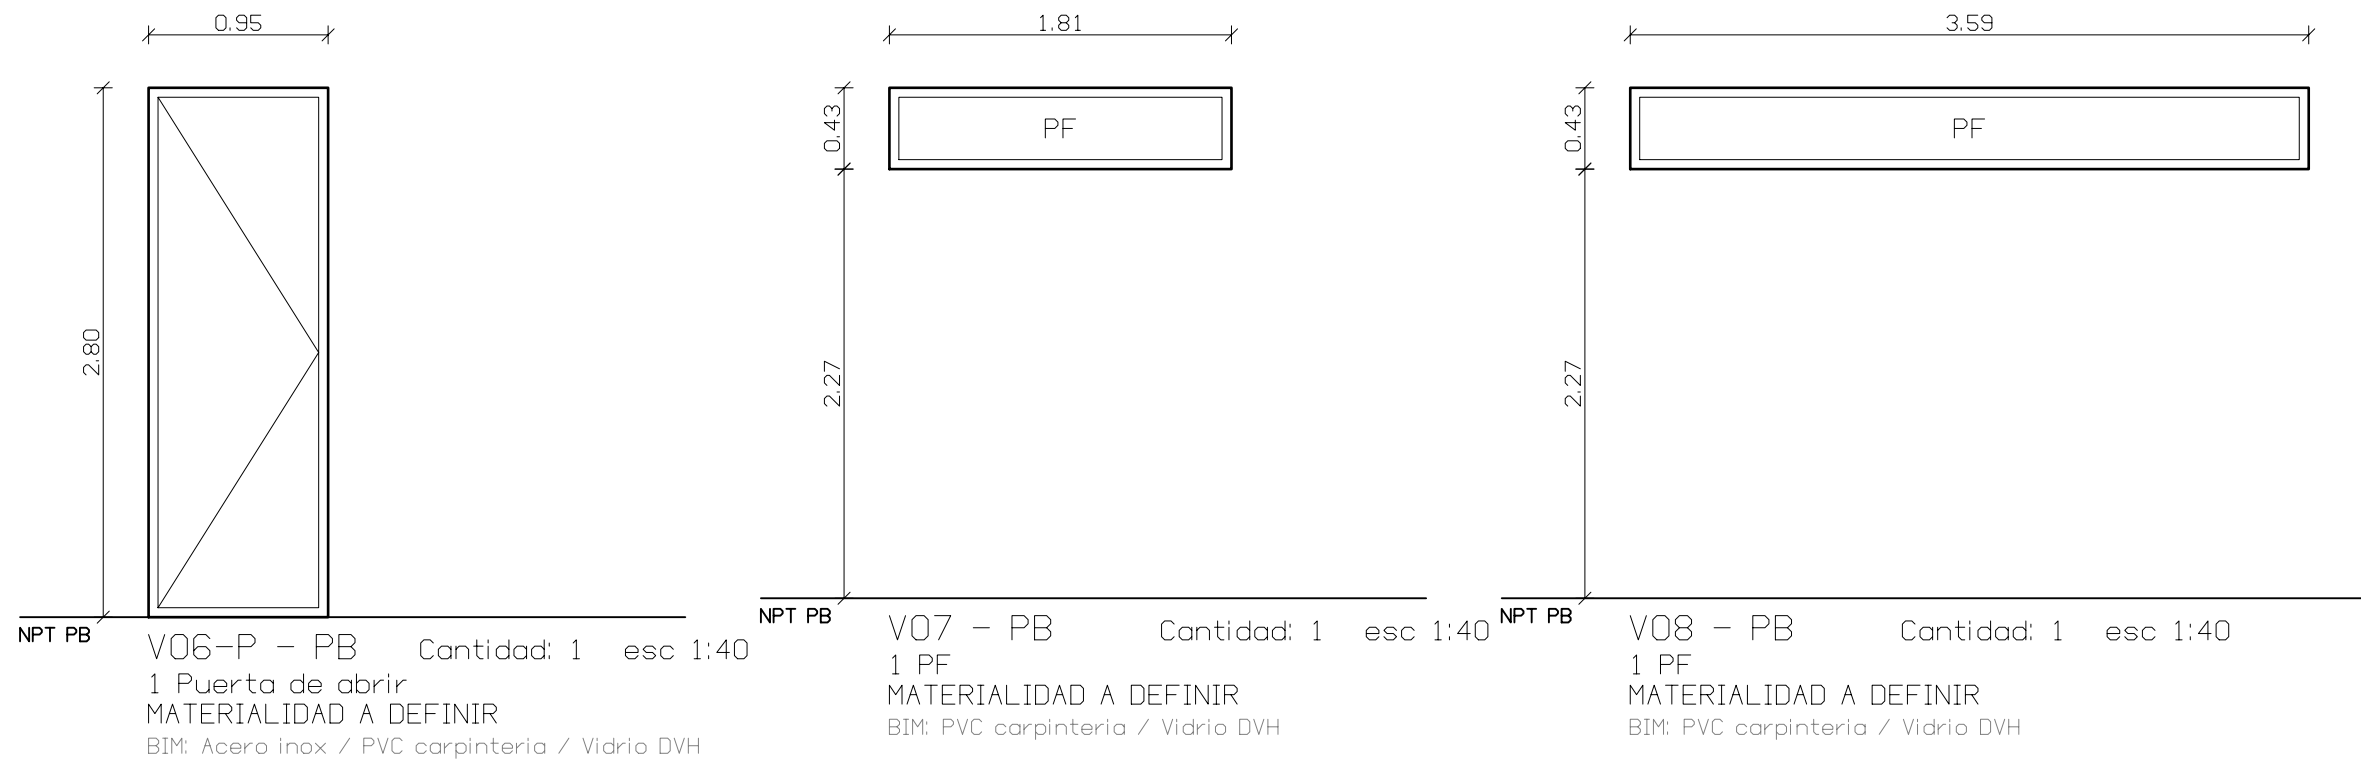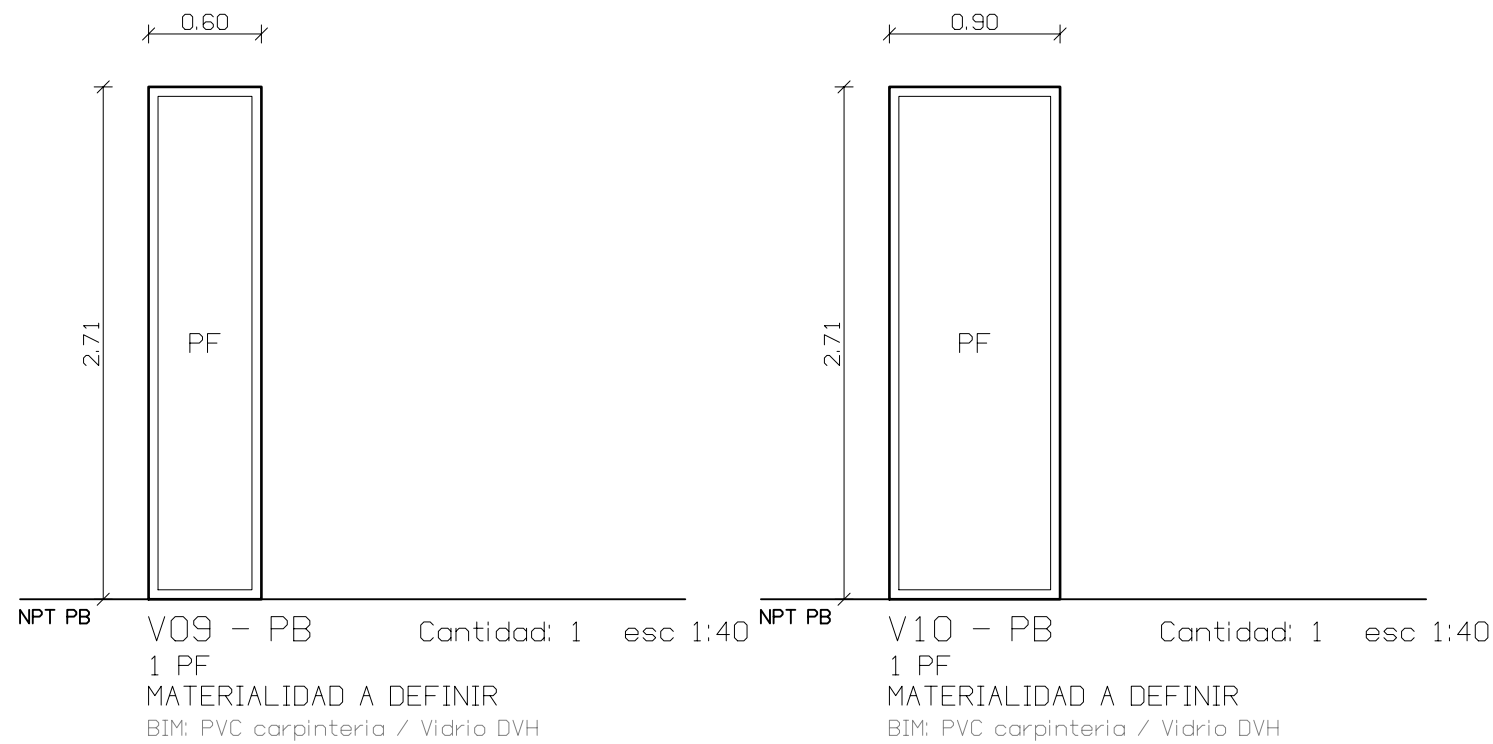


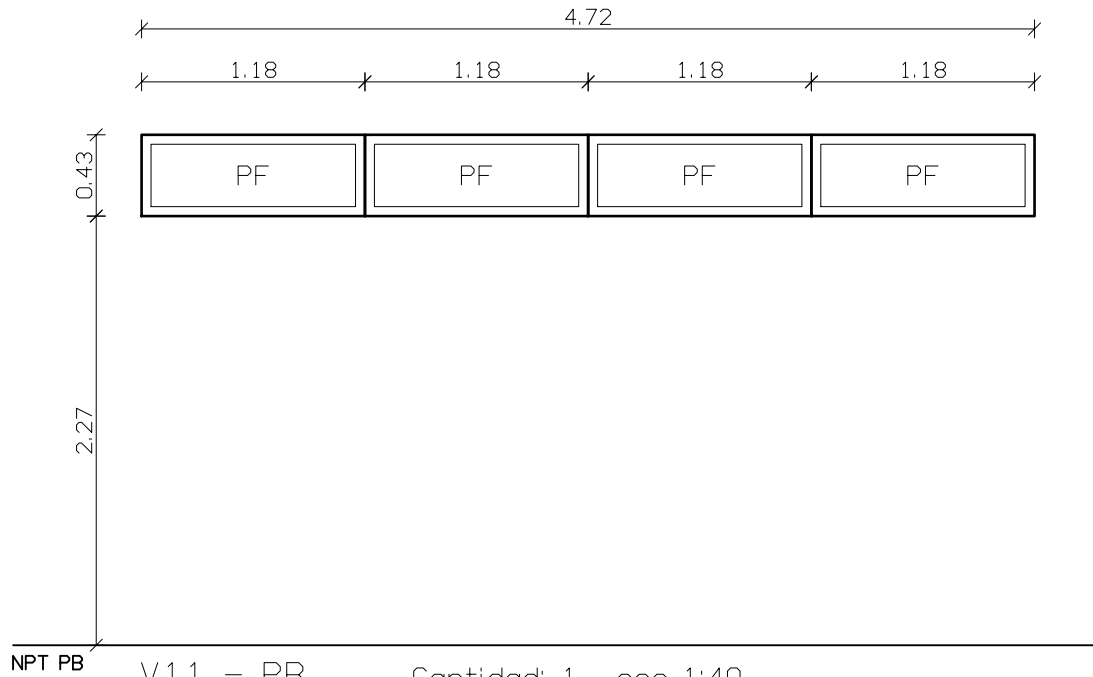

V11 – PB Cantidad: 1 esc 1:40
4 PF
MATERIALIDAD A DEFINIR
BIM: PVC carpinteria / Vidrio DVH

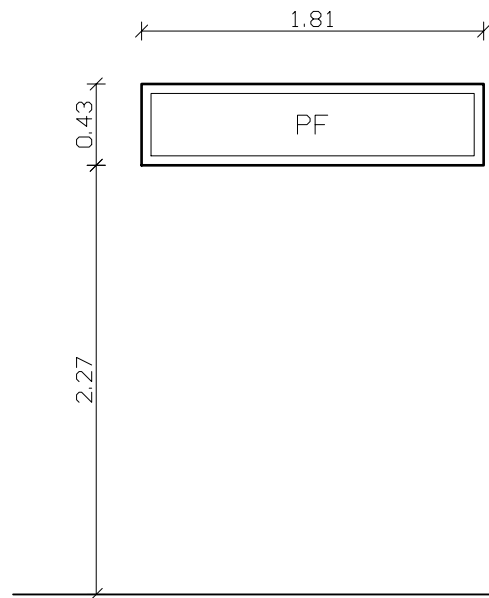


V13 – PB Cantidad: 1 esc 1:40
1 PF
MATERIALIDAD A DEFINIR
BIM: PVC carpinteria / Vidrio DVH

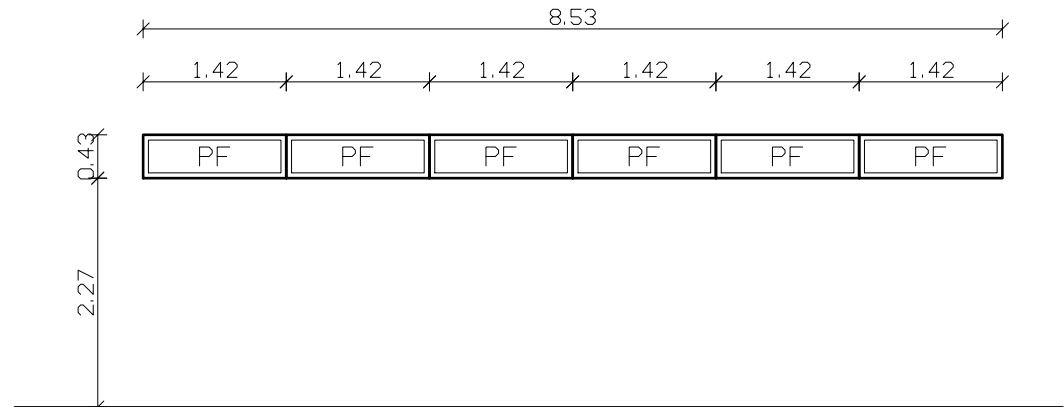

V12 – PB Cantidad: 1 esc 1:75
6 PF
MATERIALIDAD A DEFINIR
BIM: PVC carpinteria / Vidrio DVH

PLANTA 1P - UBICACION DE CARPINTERIAS

esc 1:125 - marca y ancho x alto de vano (m)

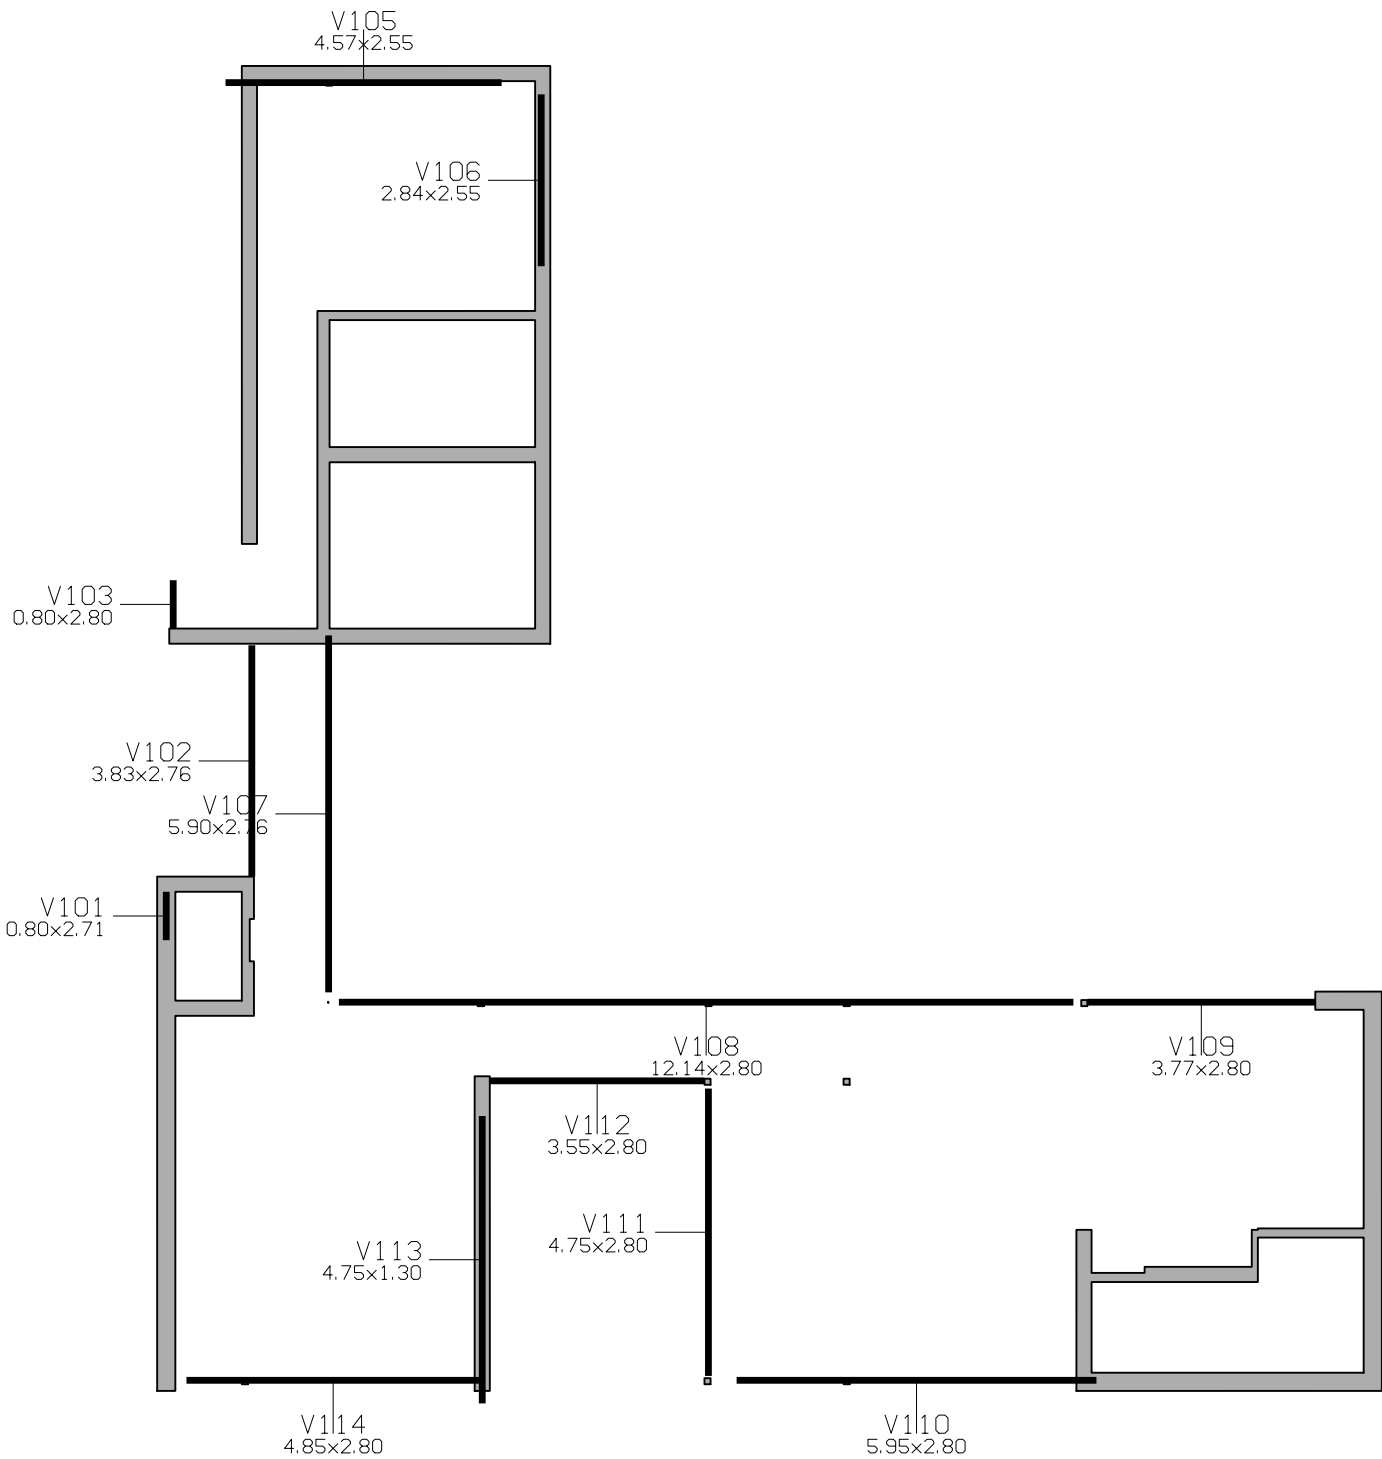



Casa St. Thomas

UBICACION DE CARPINTERIAS - 1P


Datos: BIM (IFC vigente.ifc)
NPT PB = +10.50 m s.n.m. - cotas en metros
Fecha 2026-10-28

AL-06


de 13

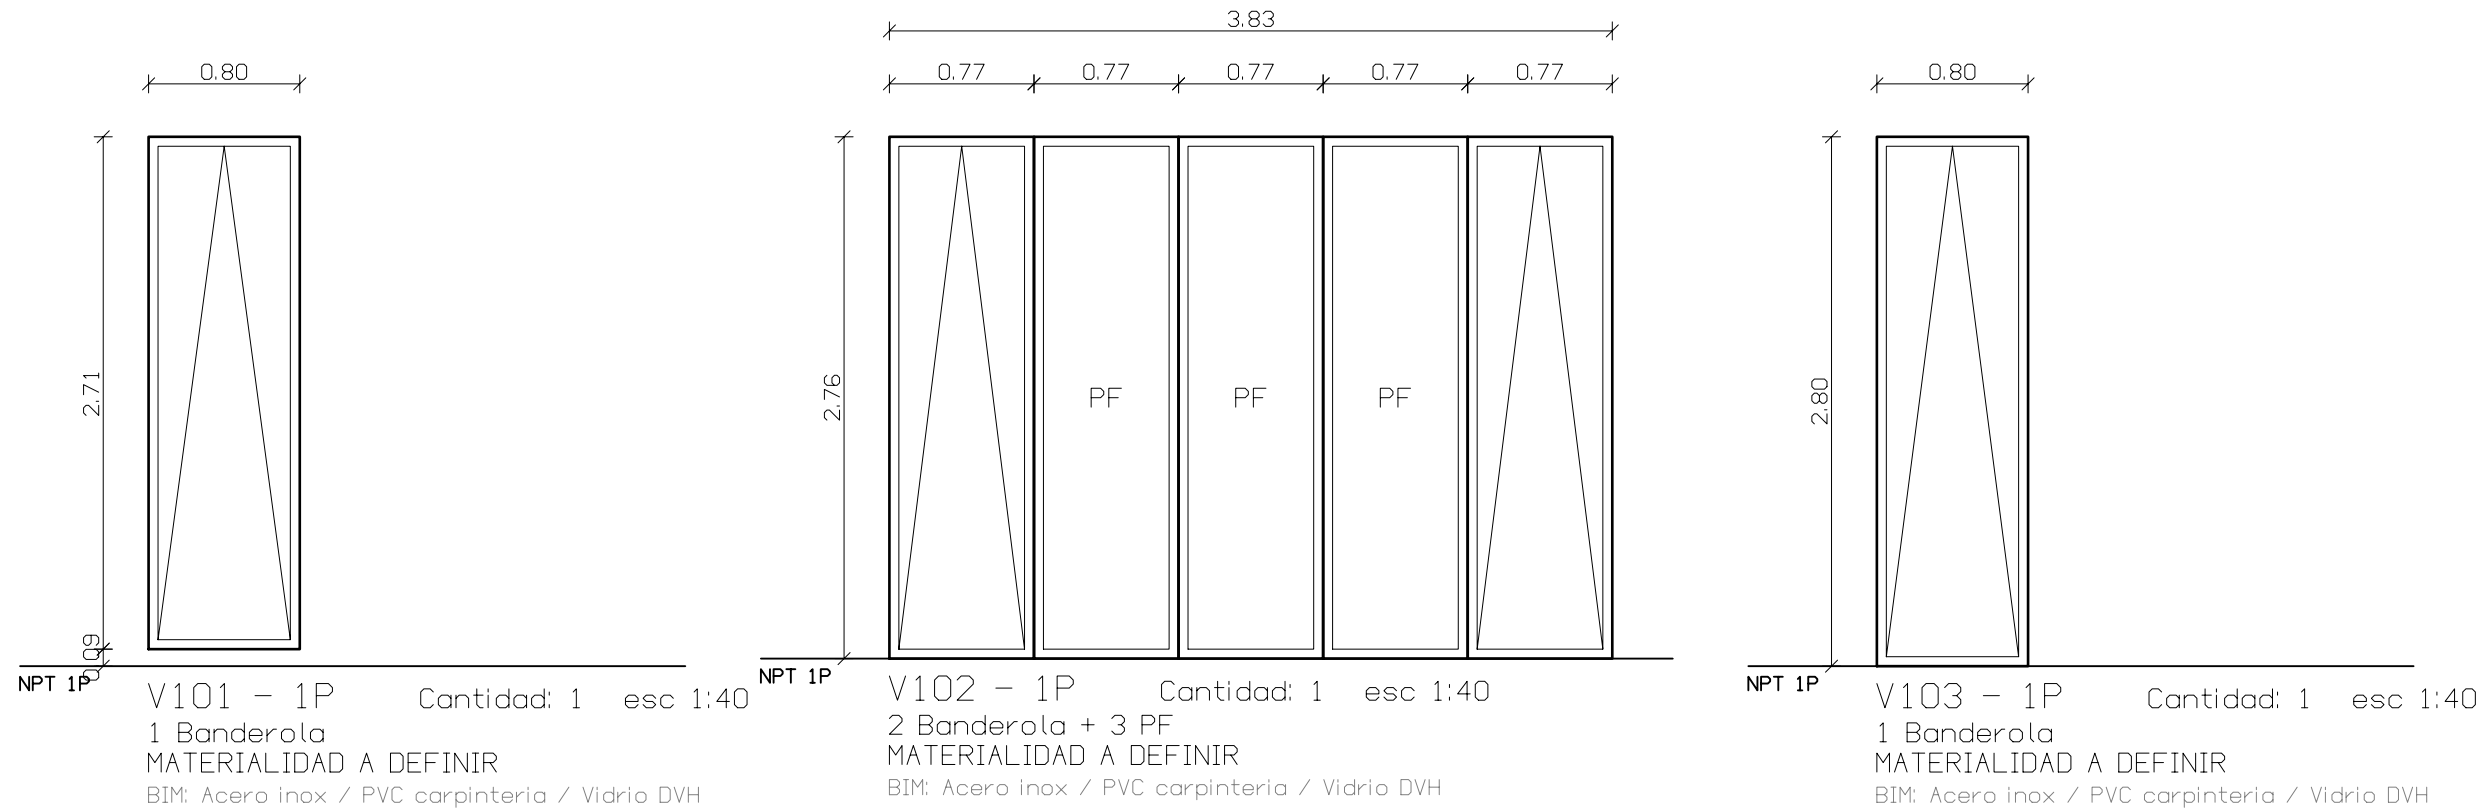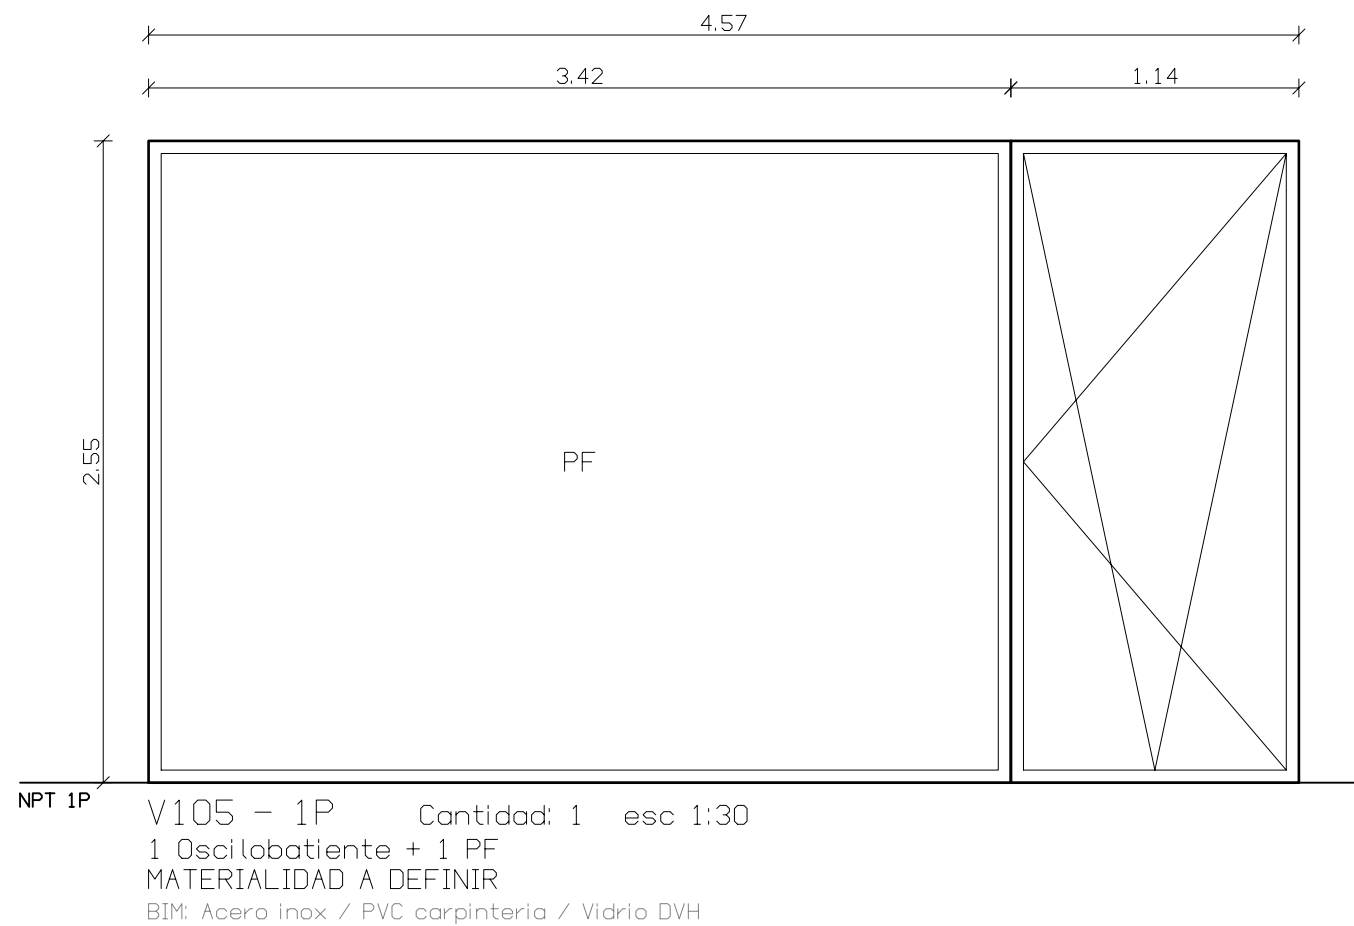


Casa St.Thomas	
PLANILLA ALUMINIO - 1P	
Datos: BIM (IFC vigente.ifc) NPT PB = +10.50 m s.n.m. - cotas en metros Fecha 2026-10-28	
AL-07	de 13

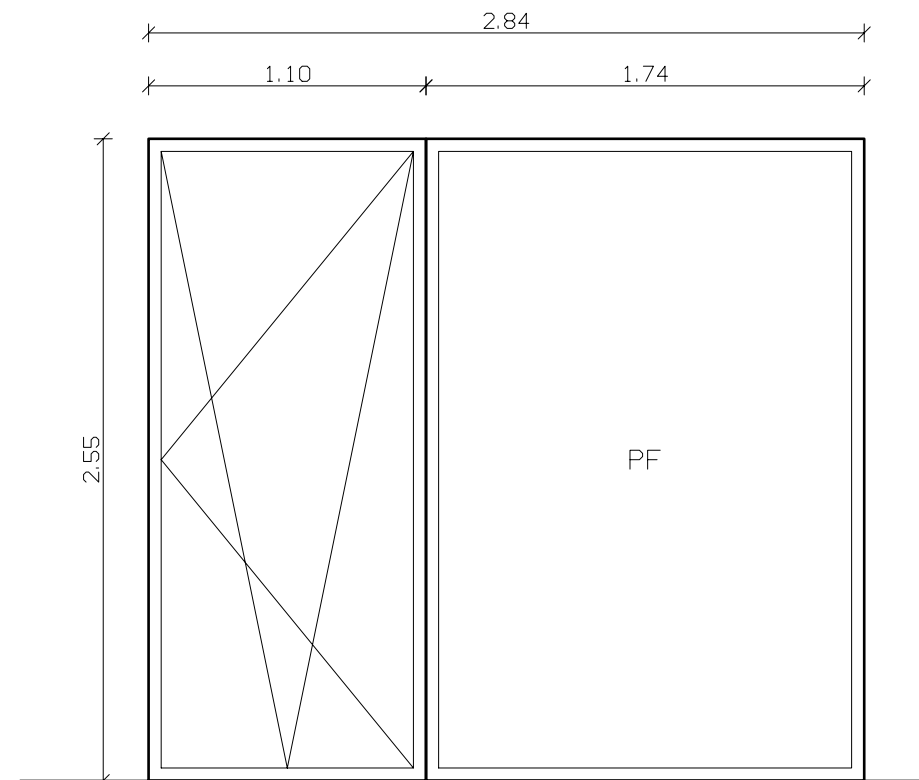

V106 - 1P Cantidad: 1 esc 1:30
1 Oscilobatiente + 1 PF
MATERIALIDAD A DEFINIR
BIM: Acero inox / PVC carpinteria / Vidrio DVH

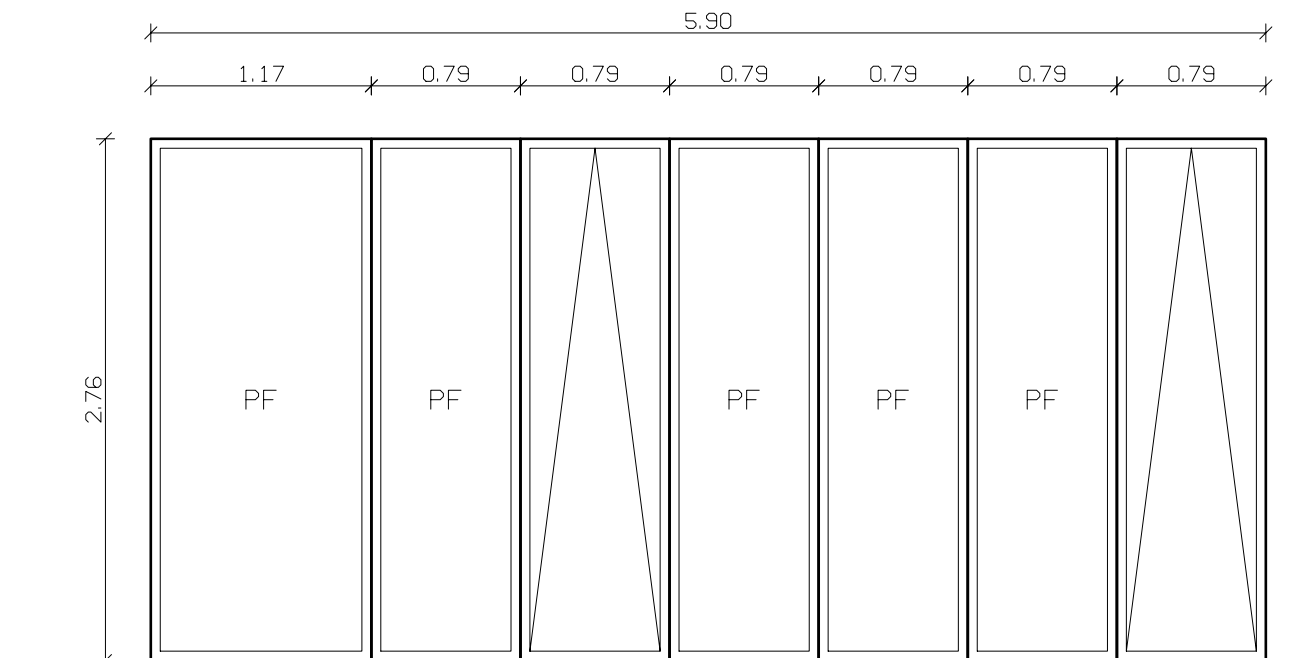

V107 - 1P Cantidad: 1 esc 1:40
2 Banderola + 5 PF
MATERIALIDAD A DEFINIR
BIM: Acero inox / PVC carpinteria / Vidrio DVH

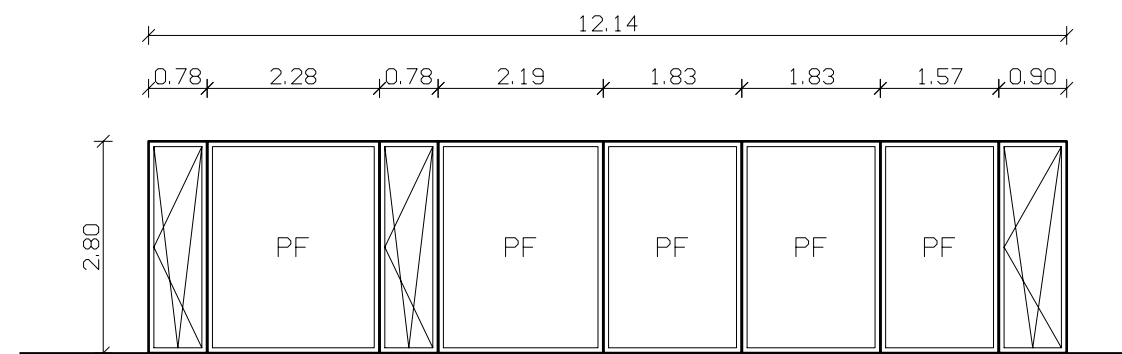

V108 - 1P Cantidad: 1 esc 1:100
3 Oscilobatiente + 5 PF
MATERIALIDAD A DEFINIR
BIM: Acero inox / PVC carpinteria / Vidrio DVH


Casa St.Thomas

PLANILLA ALUMINIO - 1P


Datos: BIM (IFC vigente.ifc)
NPT PB = +10.50 m s.n.m. - cotas en metros
Fecha 2026-10-28

AL-08


de 13

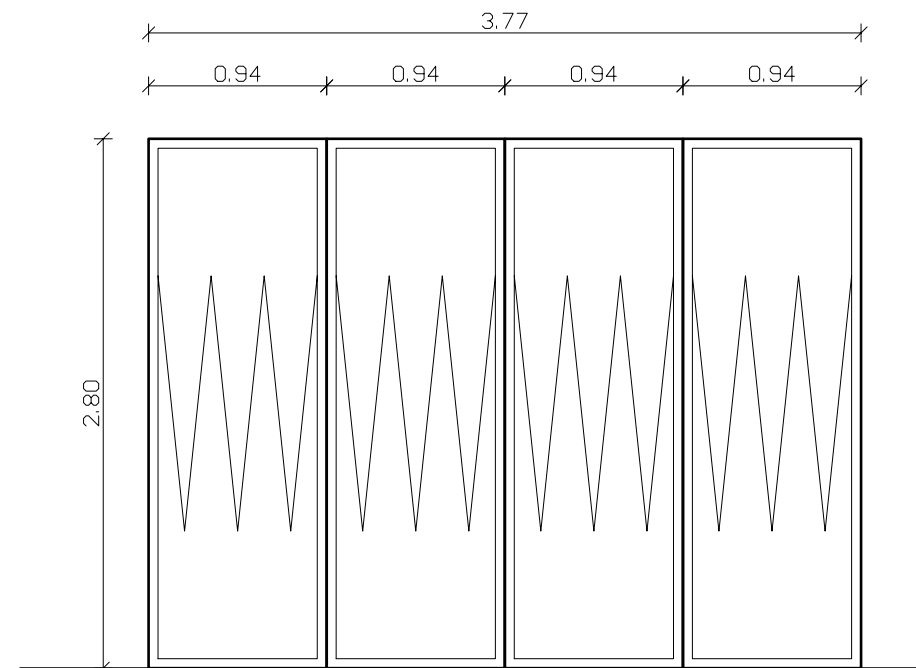


V109 - 1P Cantidad: 1 esc 1:40
4 Plegadiza
MATERIALIDAD A DEFINIR
BIM: Acero inox / PVC carpinteria / Vidrio DVH

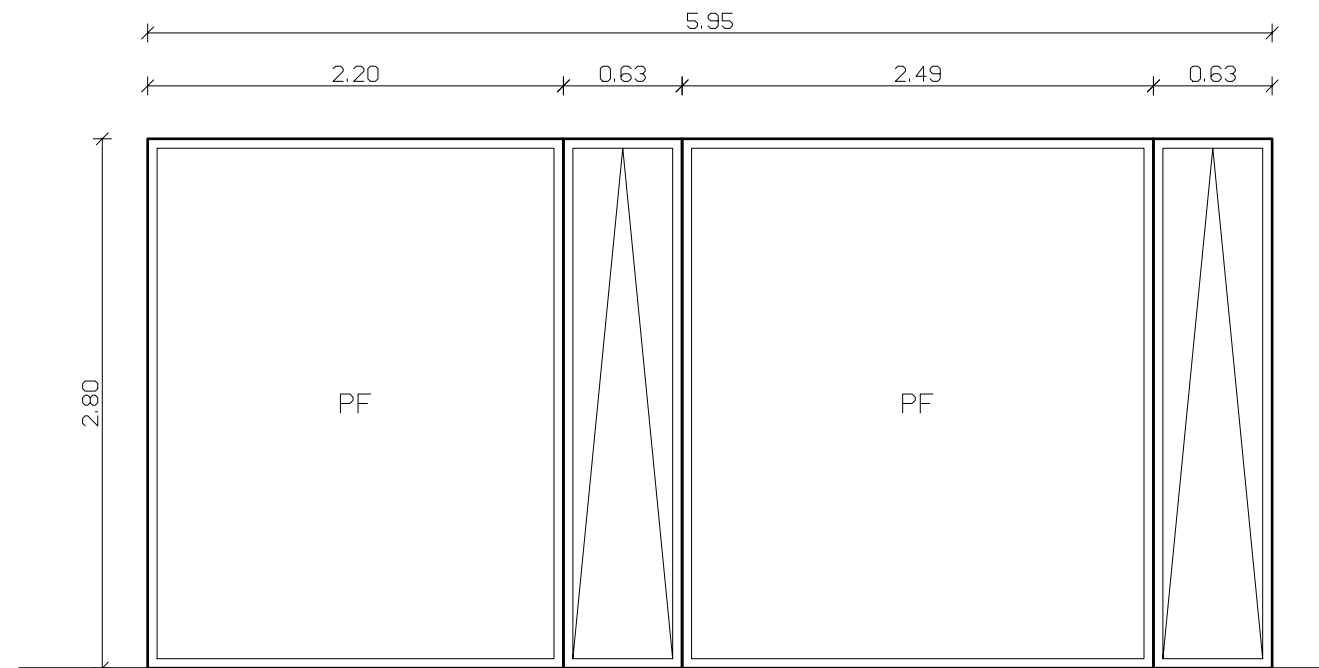


V110 - 1P Cantidad: 1 esc 1:40
2 Banderola + 2 PF
MATERIALIDAD A DEFINIR
BIM: Acero inox / PVC carpinteria / Vidrio DVH

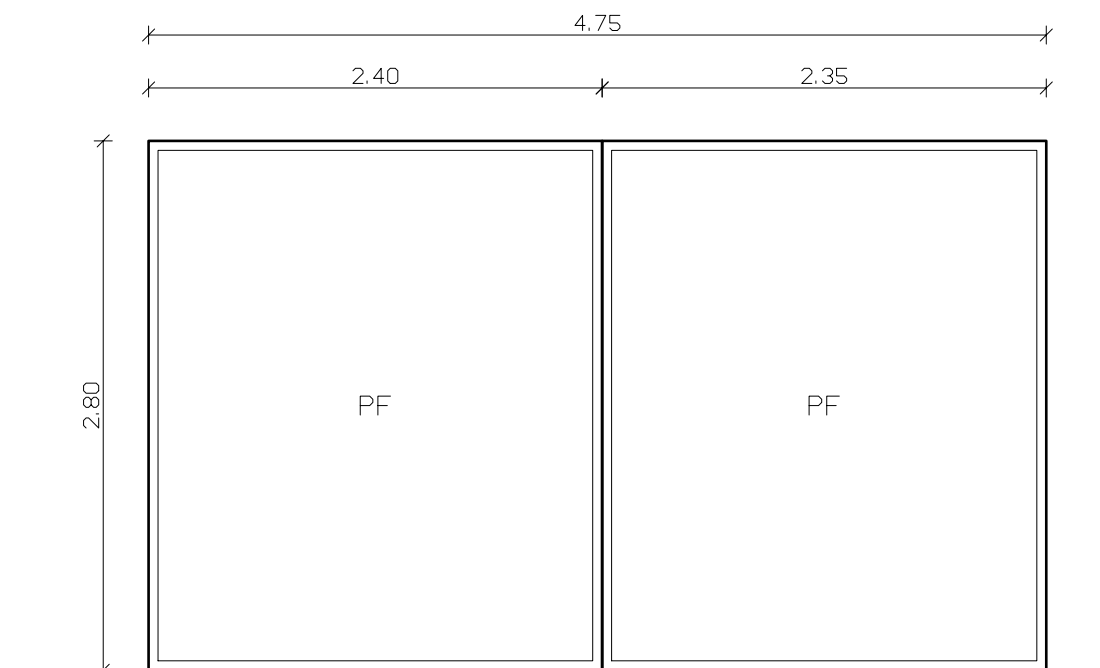


V111 - 1P Cantidad: 1 esc 1:40
2 PF
MATERIALIDAD A DEFINIR
BIM: PVC carpinteria / Vidrio DVH

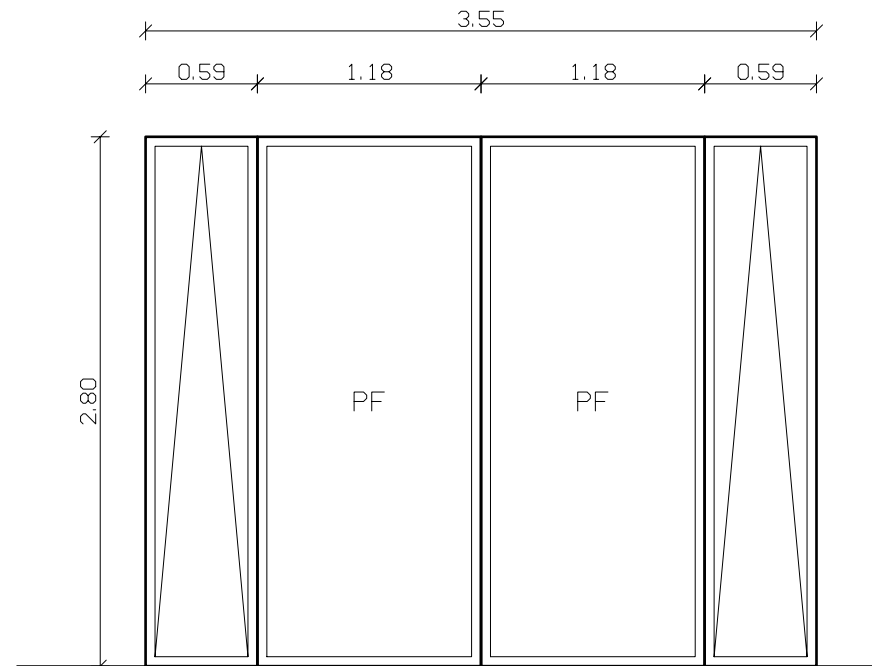

NPT 1P V112 - 1P Cantidad: 1 esc 1:40
2 Banderola + 2 PF
MATERIALIDAD A DEFINIR
BIM: Acero inox / PVC carpinteria / Vidrio DVH

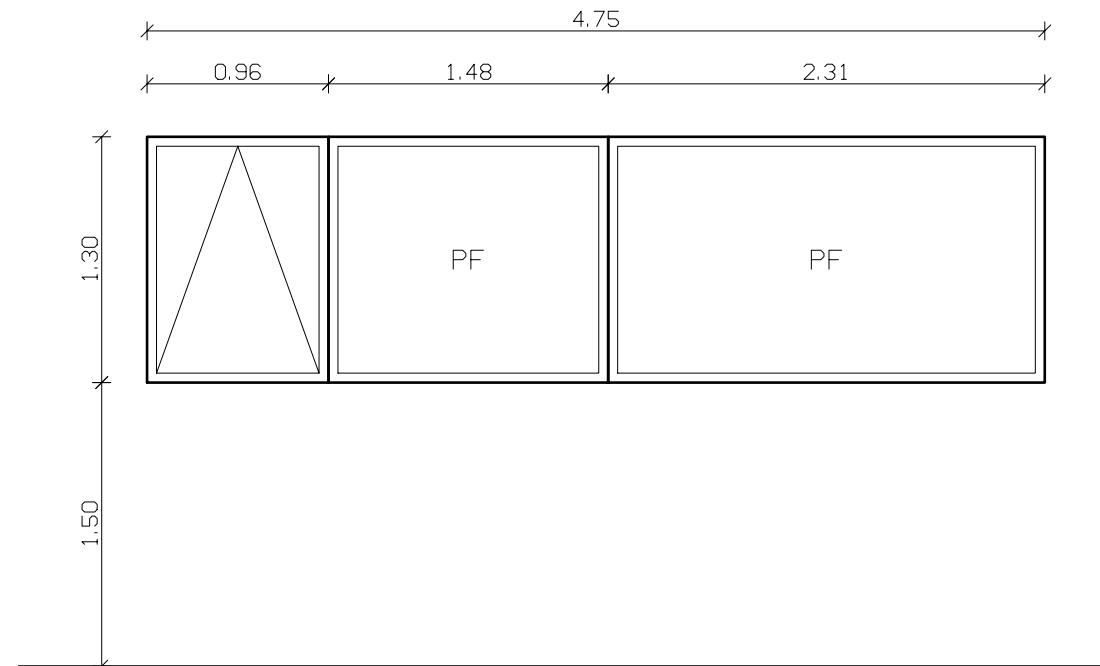

NPT 1P V113 - 1P Cantidad: 1 esc 1:40
1 Banderola + 2 PF
MATERIALIDAD A DEFINIR
BIM: Acero inox / PVC carpinteria / Vidrio DVH

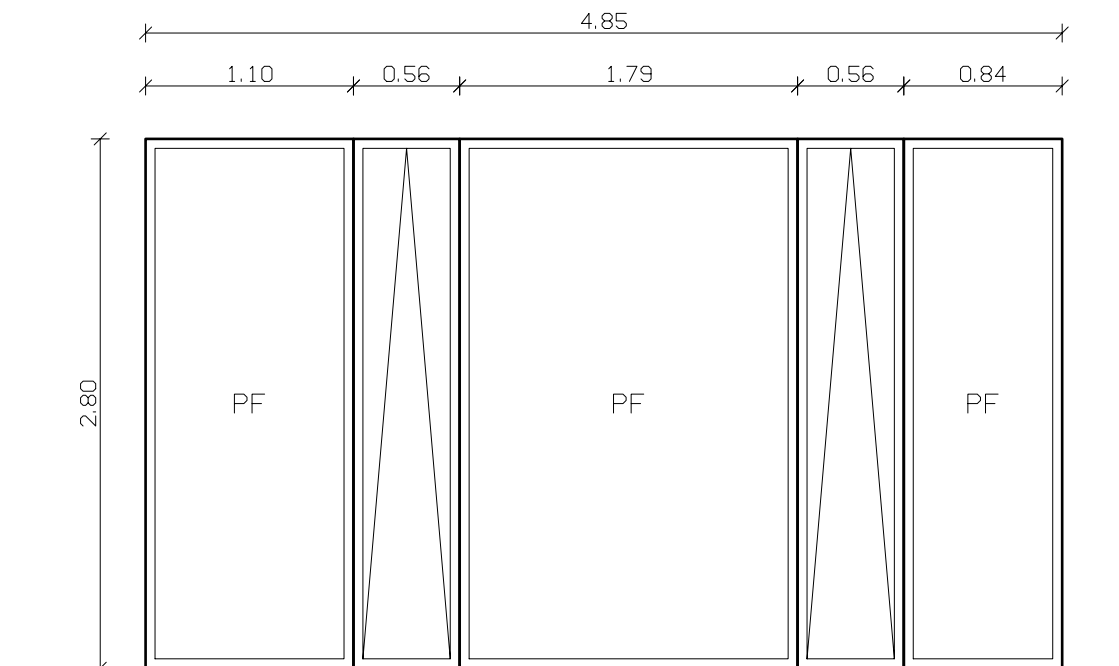

NPT 1P V114 - 1P Cantidad: 1 esc 1:40
2 Banderola + 3 PF
MATERIALIDAD A DEFINIR
BIM: Acero inox / PVC carpinteria / Vidrio DVH

Casa St.Thomas


PLANILLA ALUMINIO - 1P

Datos: BIM (IFC vigente.ifc)
NPT PB = +10.50 m s.n.m. - cotas en metros
Fecha 2026-10-28

AL-10
de 13

PLANTA 2P - UBICACION DE CARPINTERIAS

esc 1:100 - marca y ancho x alto de vano (m)

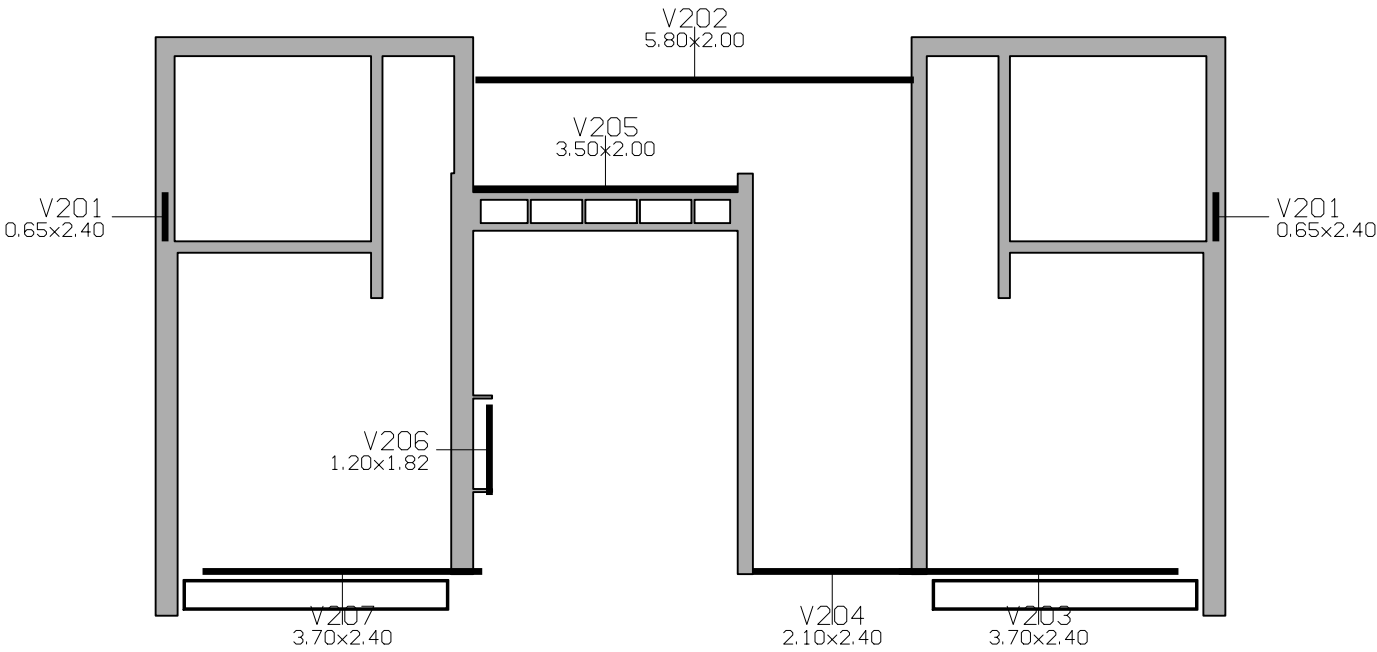


Casa St. Thomas

UBICACION DE CARPINTERIAS - 2P


Datos: BIM (IFC vigente.ifc)
NPT PB = +10.50 m s.n.m. - cotas en metros
Fecha 2026-10-28

AL-11
de 13

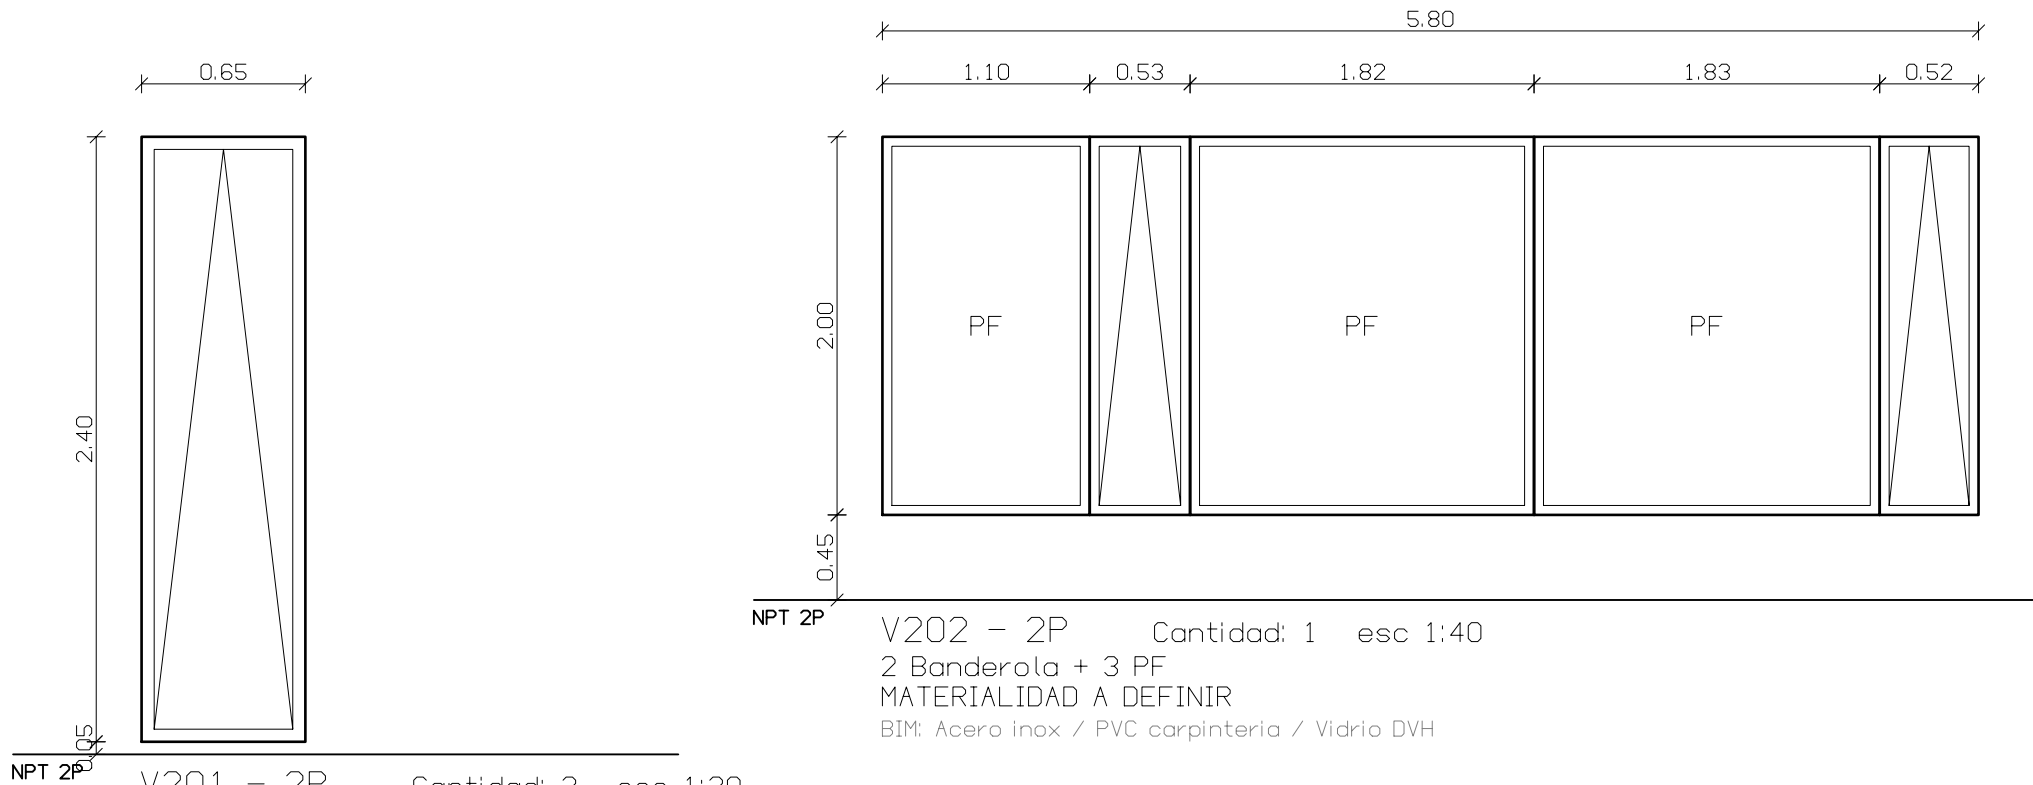

V202 - 2P Cantidad: 1 esc 1:40
2 Banderola + 3 PF
MATERIALIDAD A DEFINIR
BIM: Acero inox / PVC carpinteria / Vidrio DVH

V201 - 2P Cantidad: 2 esc 1:30
1 Banderola
MATERIALIDAD A DEFINIR
BIM: Acero inox / PVC carpinteria / Vidrio DVH

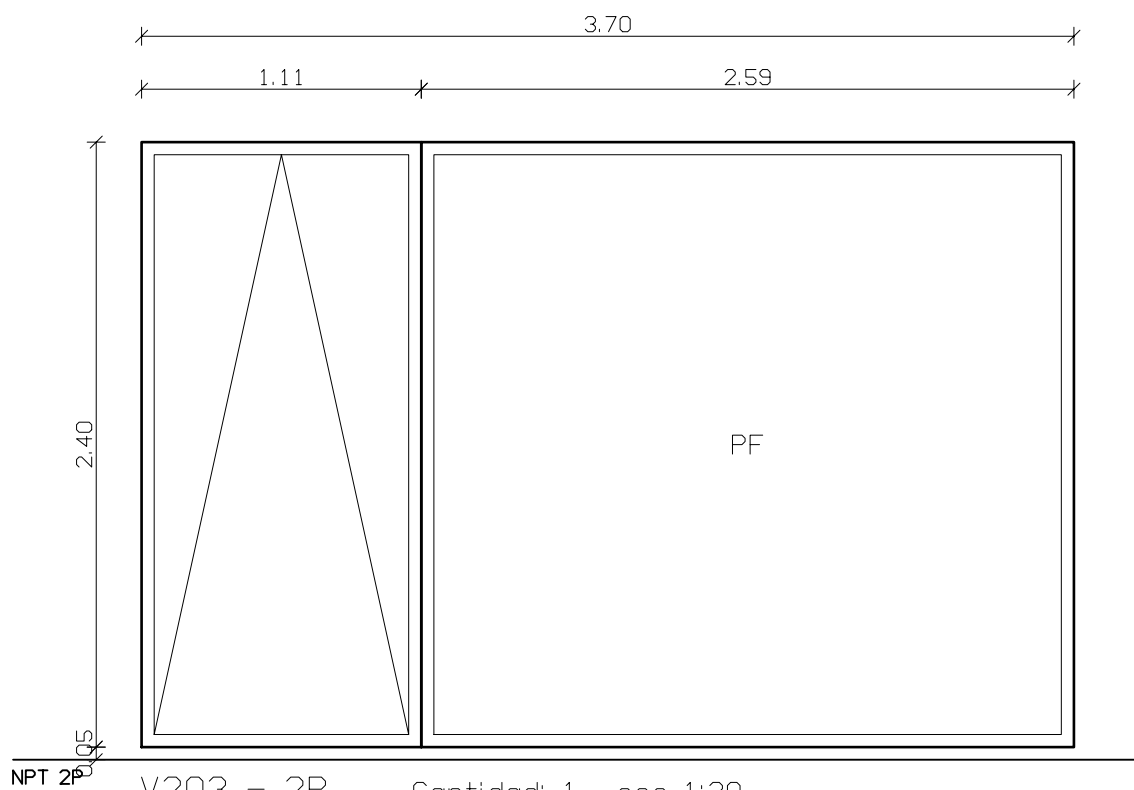

V203 - 2P Cantidad: 1 esc 1:30
1 Banderola + 1 PF
MATERIALIDAD A DEFINIR
BIM: Acero inox / PVC carpinteria / Vidrio DVH


Casa St.Thomas

PLANILLA ALUMINIO - 2P


Datos: BIM (IFC vigente.ifc)
NPT PB = +10.50 m s.n.m. - cotas en metros
Fecha 2026-10-28

AL-12


de 13

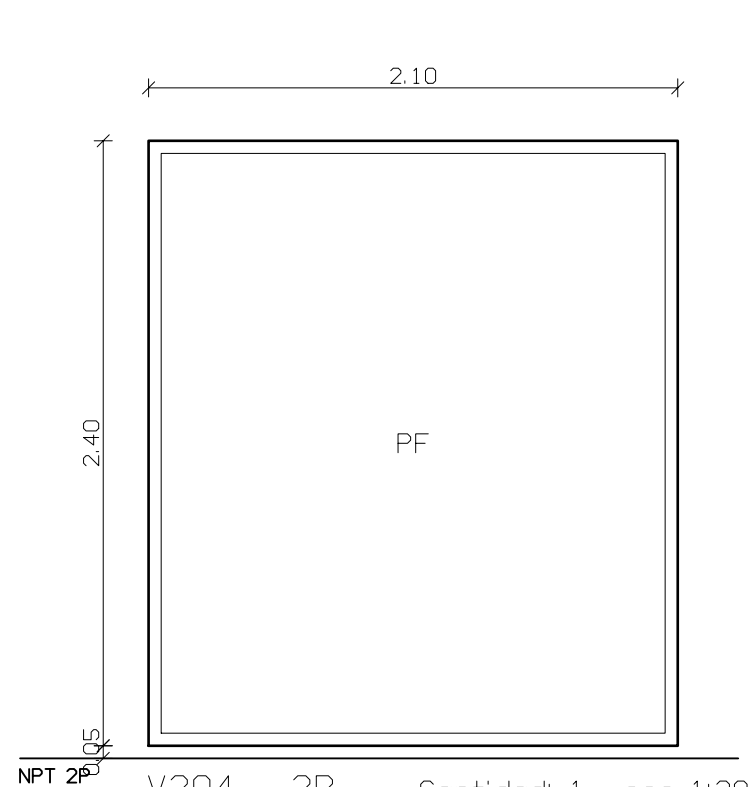


V204 - 2P Cantidad: 1 esc 1:30
1 PF
MATERIALIDAD A DEFINIR
BIM: PVC carpinteria / Vidrio DVH

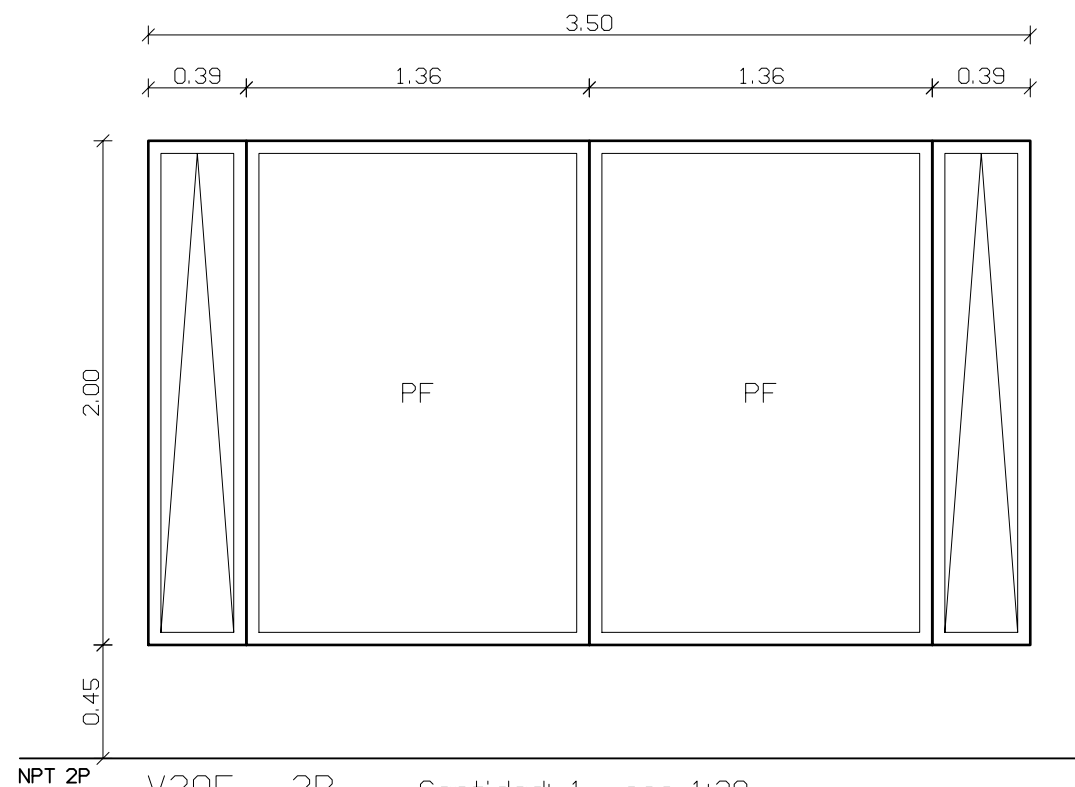

V205 - 2P Cantidad: 1 esc 1:30
2 Banderola + 2 PF
MATERIALIDAD A DEFINIR
BIM: Acero inox / PVC carpinteria / Vidrio DVH

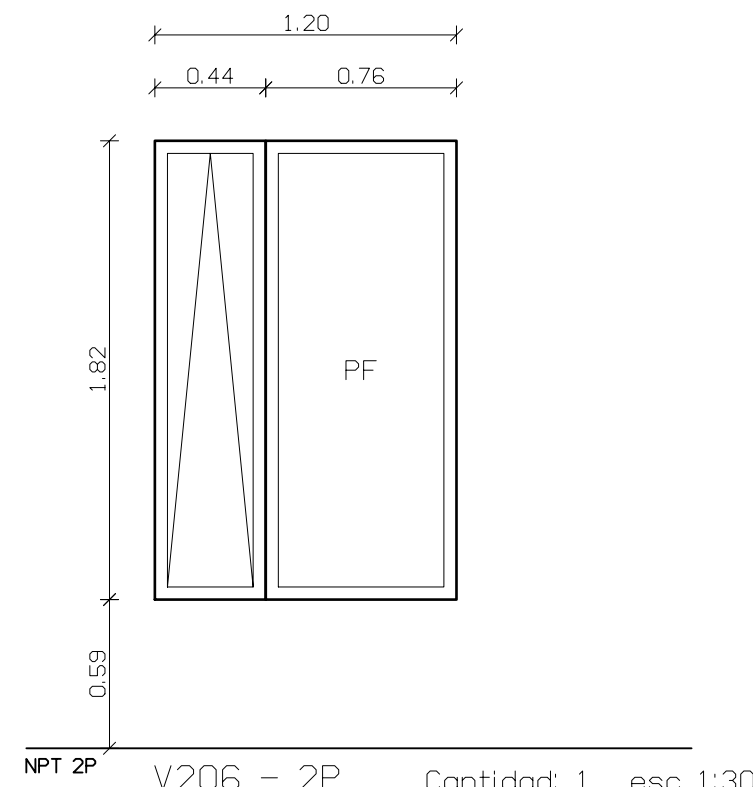

V206 - 2P Cantidad: 1 esc 1:30
1 Banderola + 1 PF
MATERIALIDAD A DEFINIR
BIM: Acero inox / PVC carpinteria / Vidrio DVH

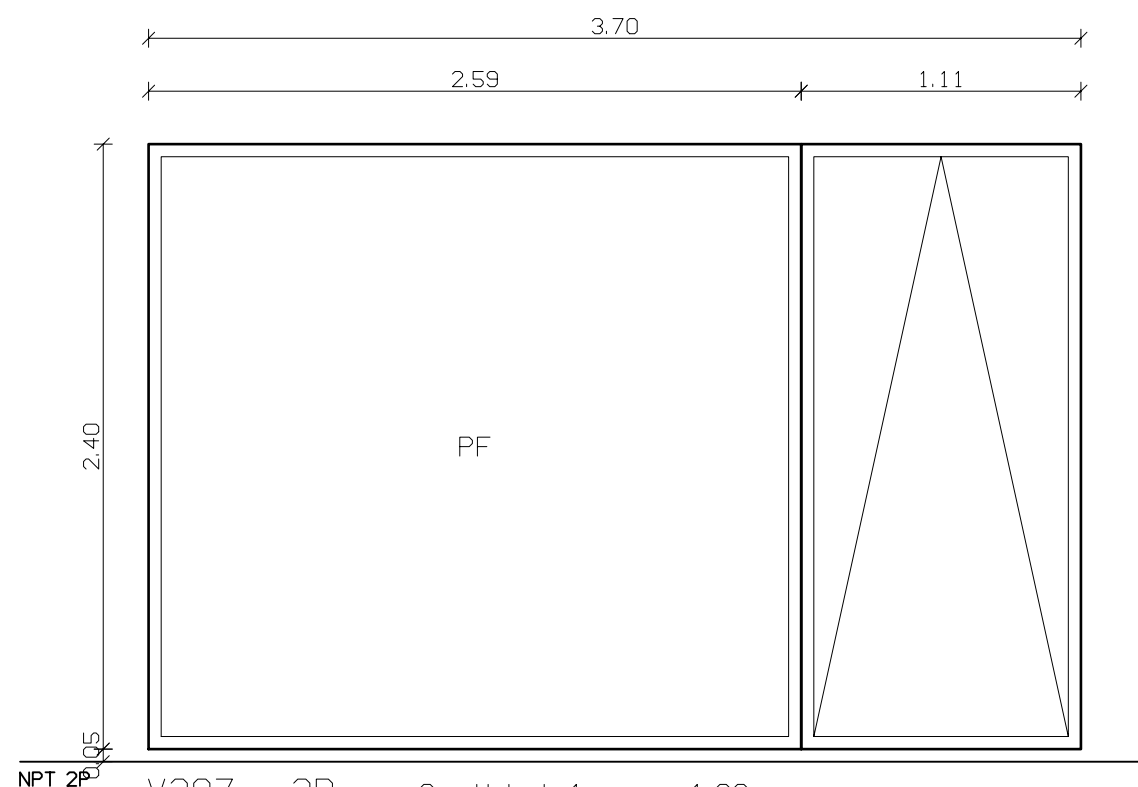

V207 - 2P Cantidad: 1 esc 1:30
1 Banderola + 1 PF
MATERIALIDAD A DEFINIR
BIM: Acero inox / PVC carpinteria / Vidrio DVH

DATOS DEL BIM - SIN APROBAR

Casa St.Thomas

PLANILLA ALUMINIO - 2P

Datos: BIM (IFC vigente.ifc)
NPT PB = +10.50 m s.n.m. - cotas en metros
Fecha 2026-10-28

AL-13
de 13